



Untergeschoss





Obergeschoss

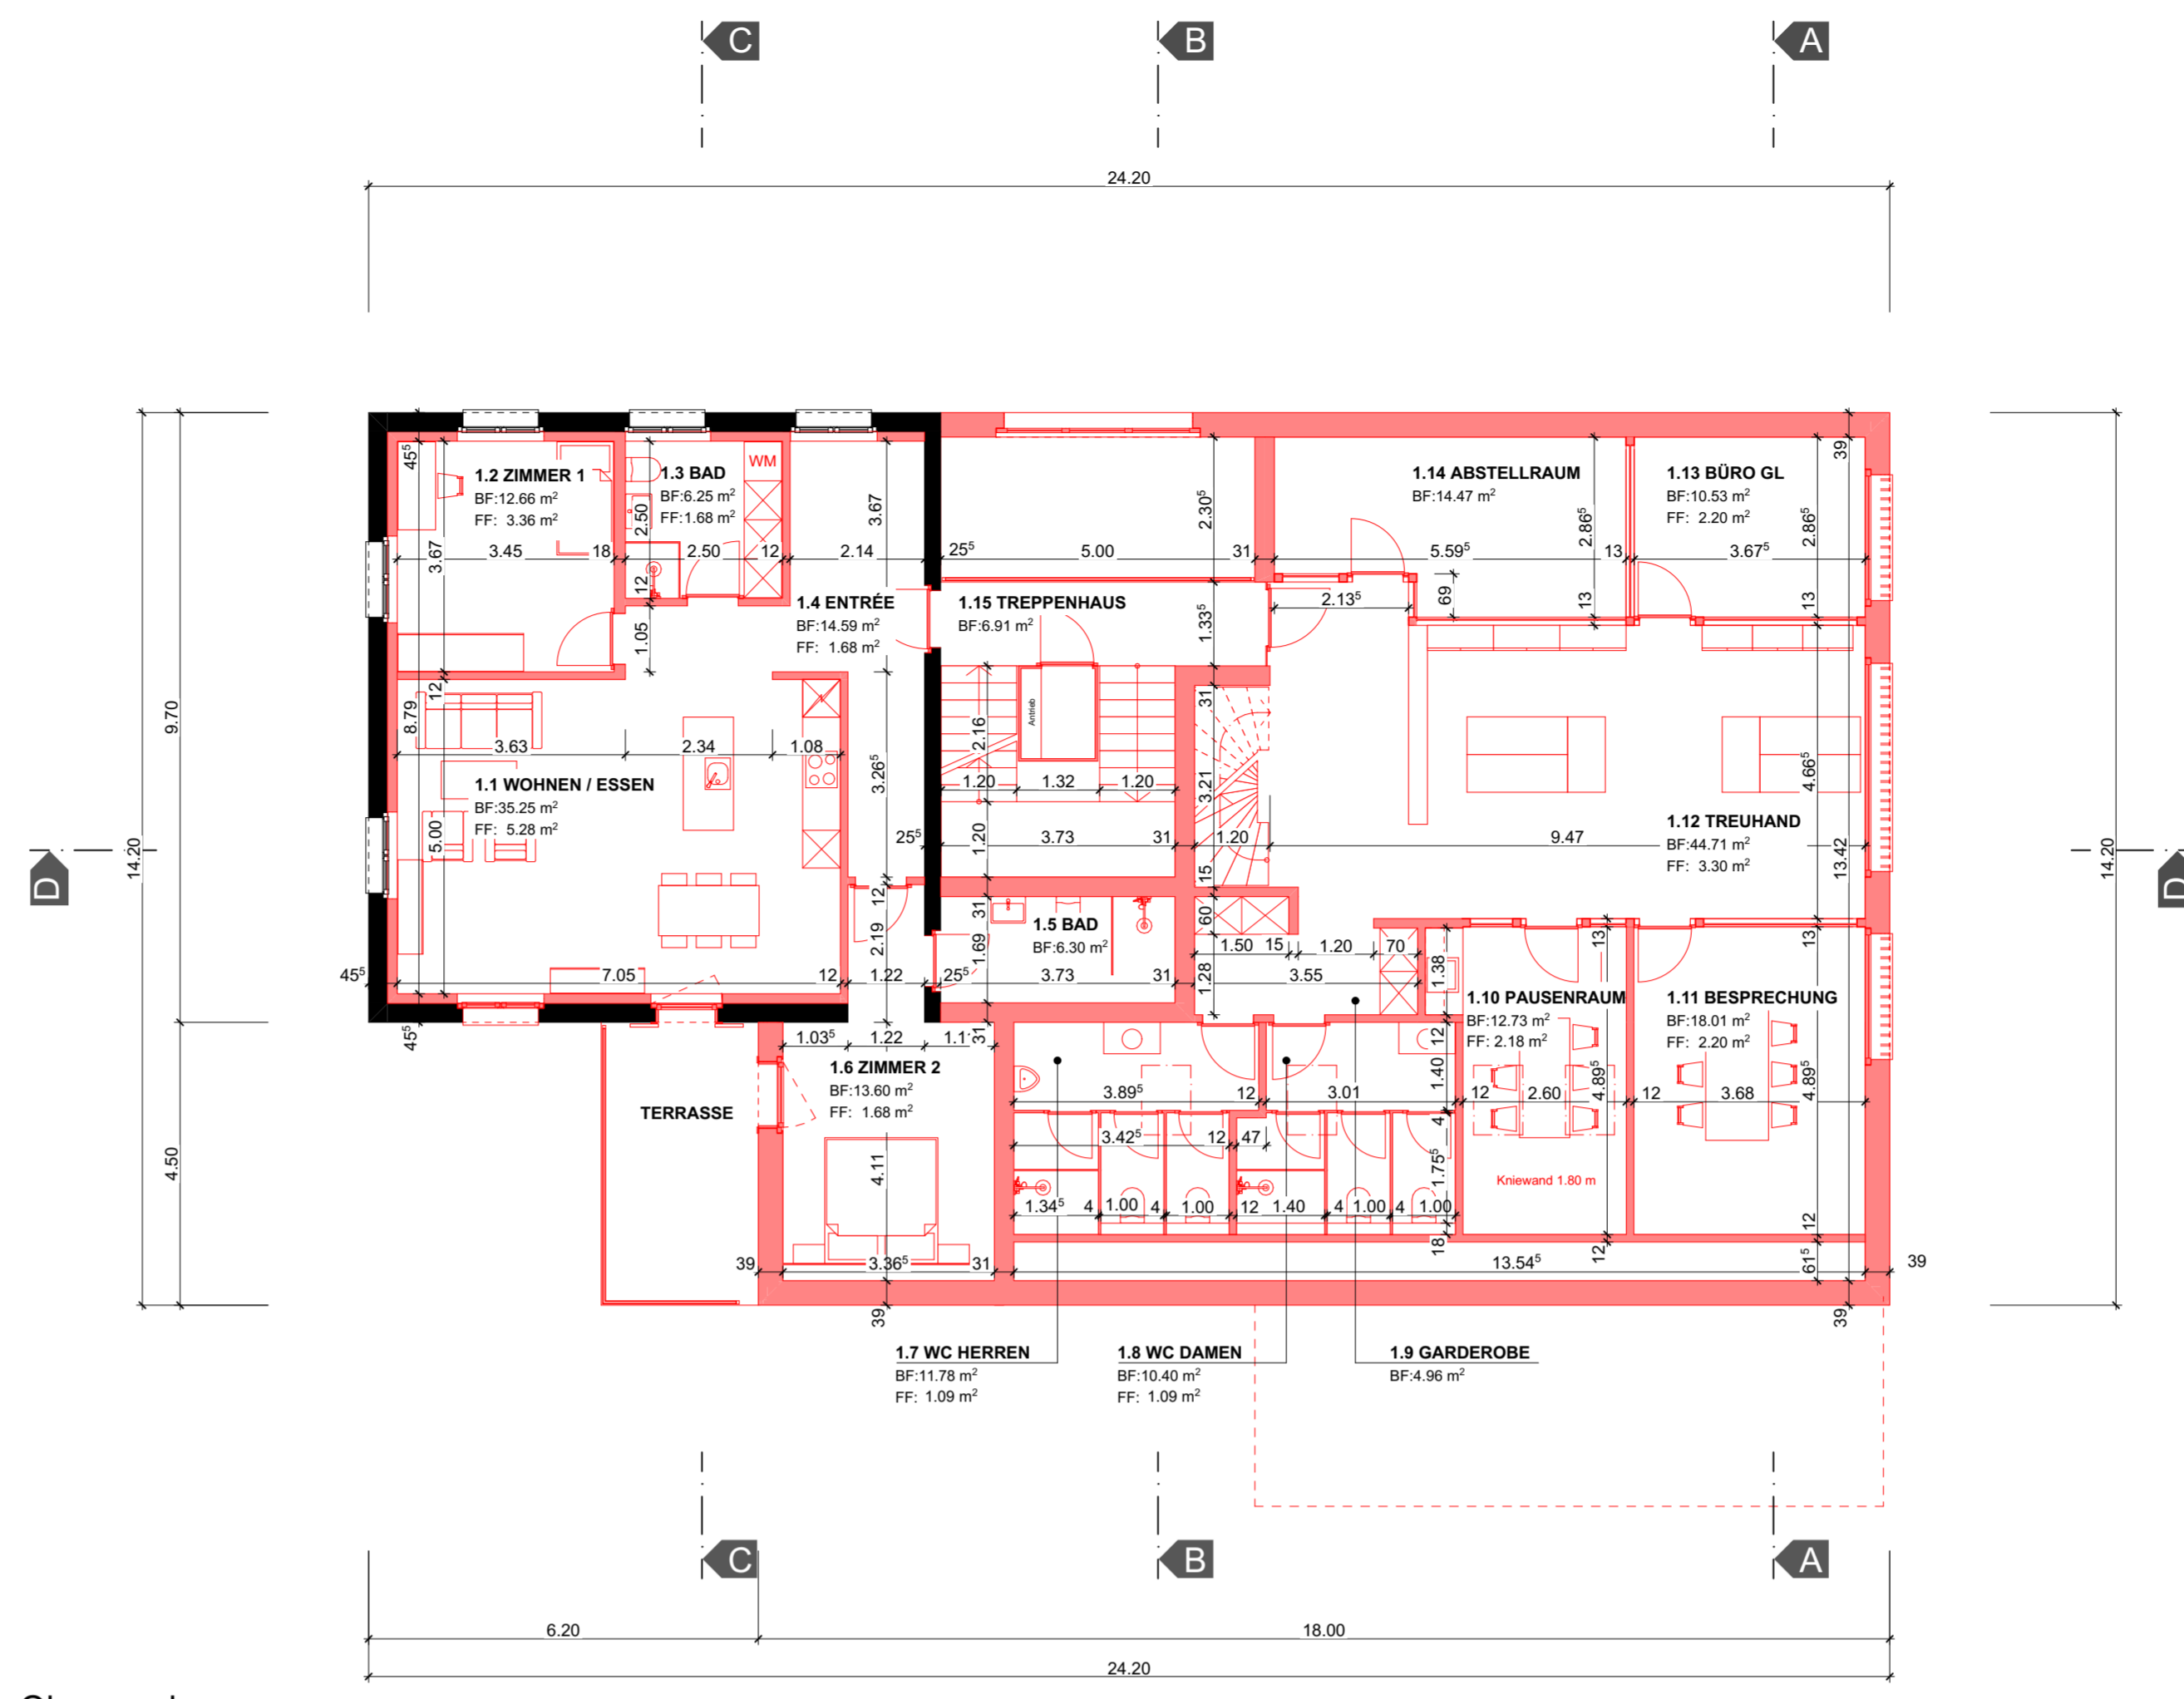

Erdgeschoss

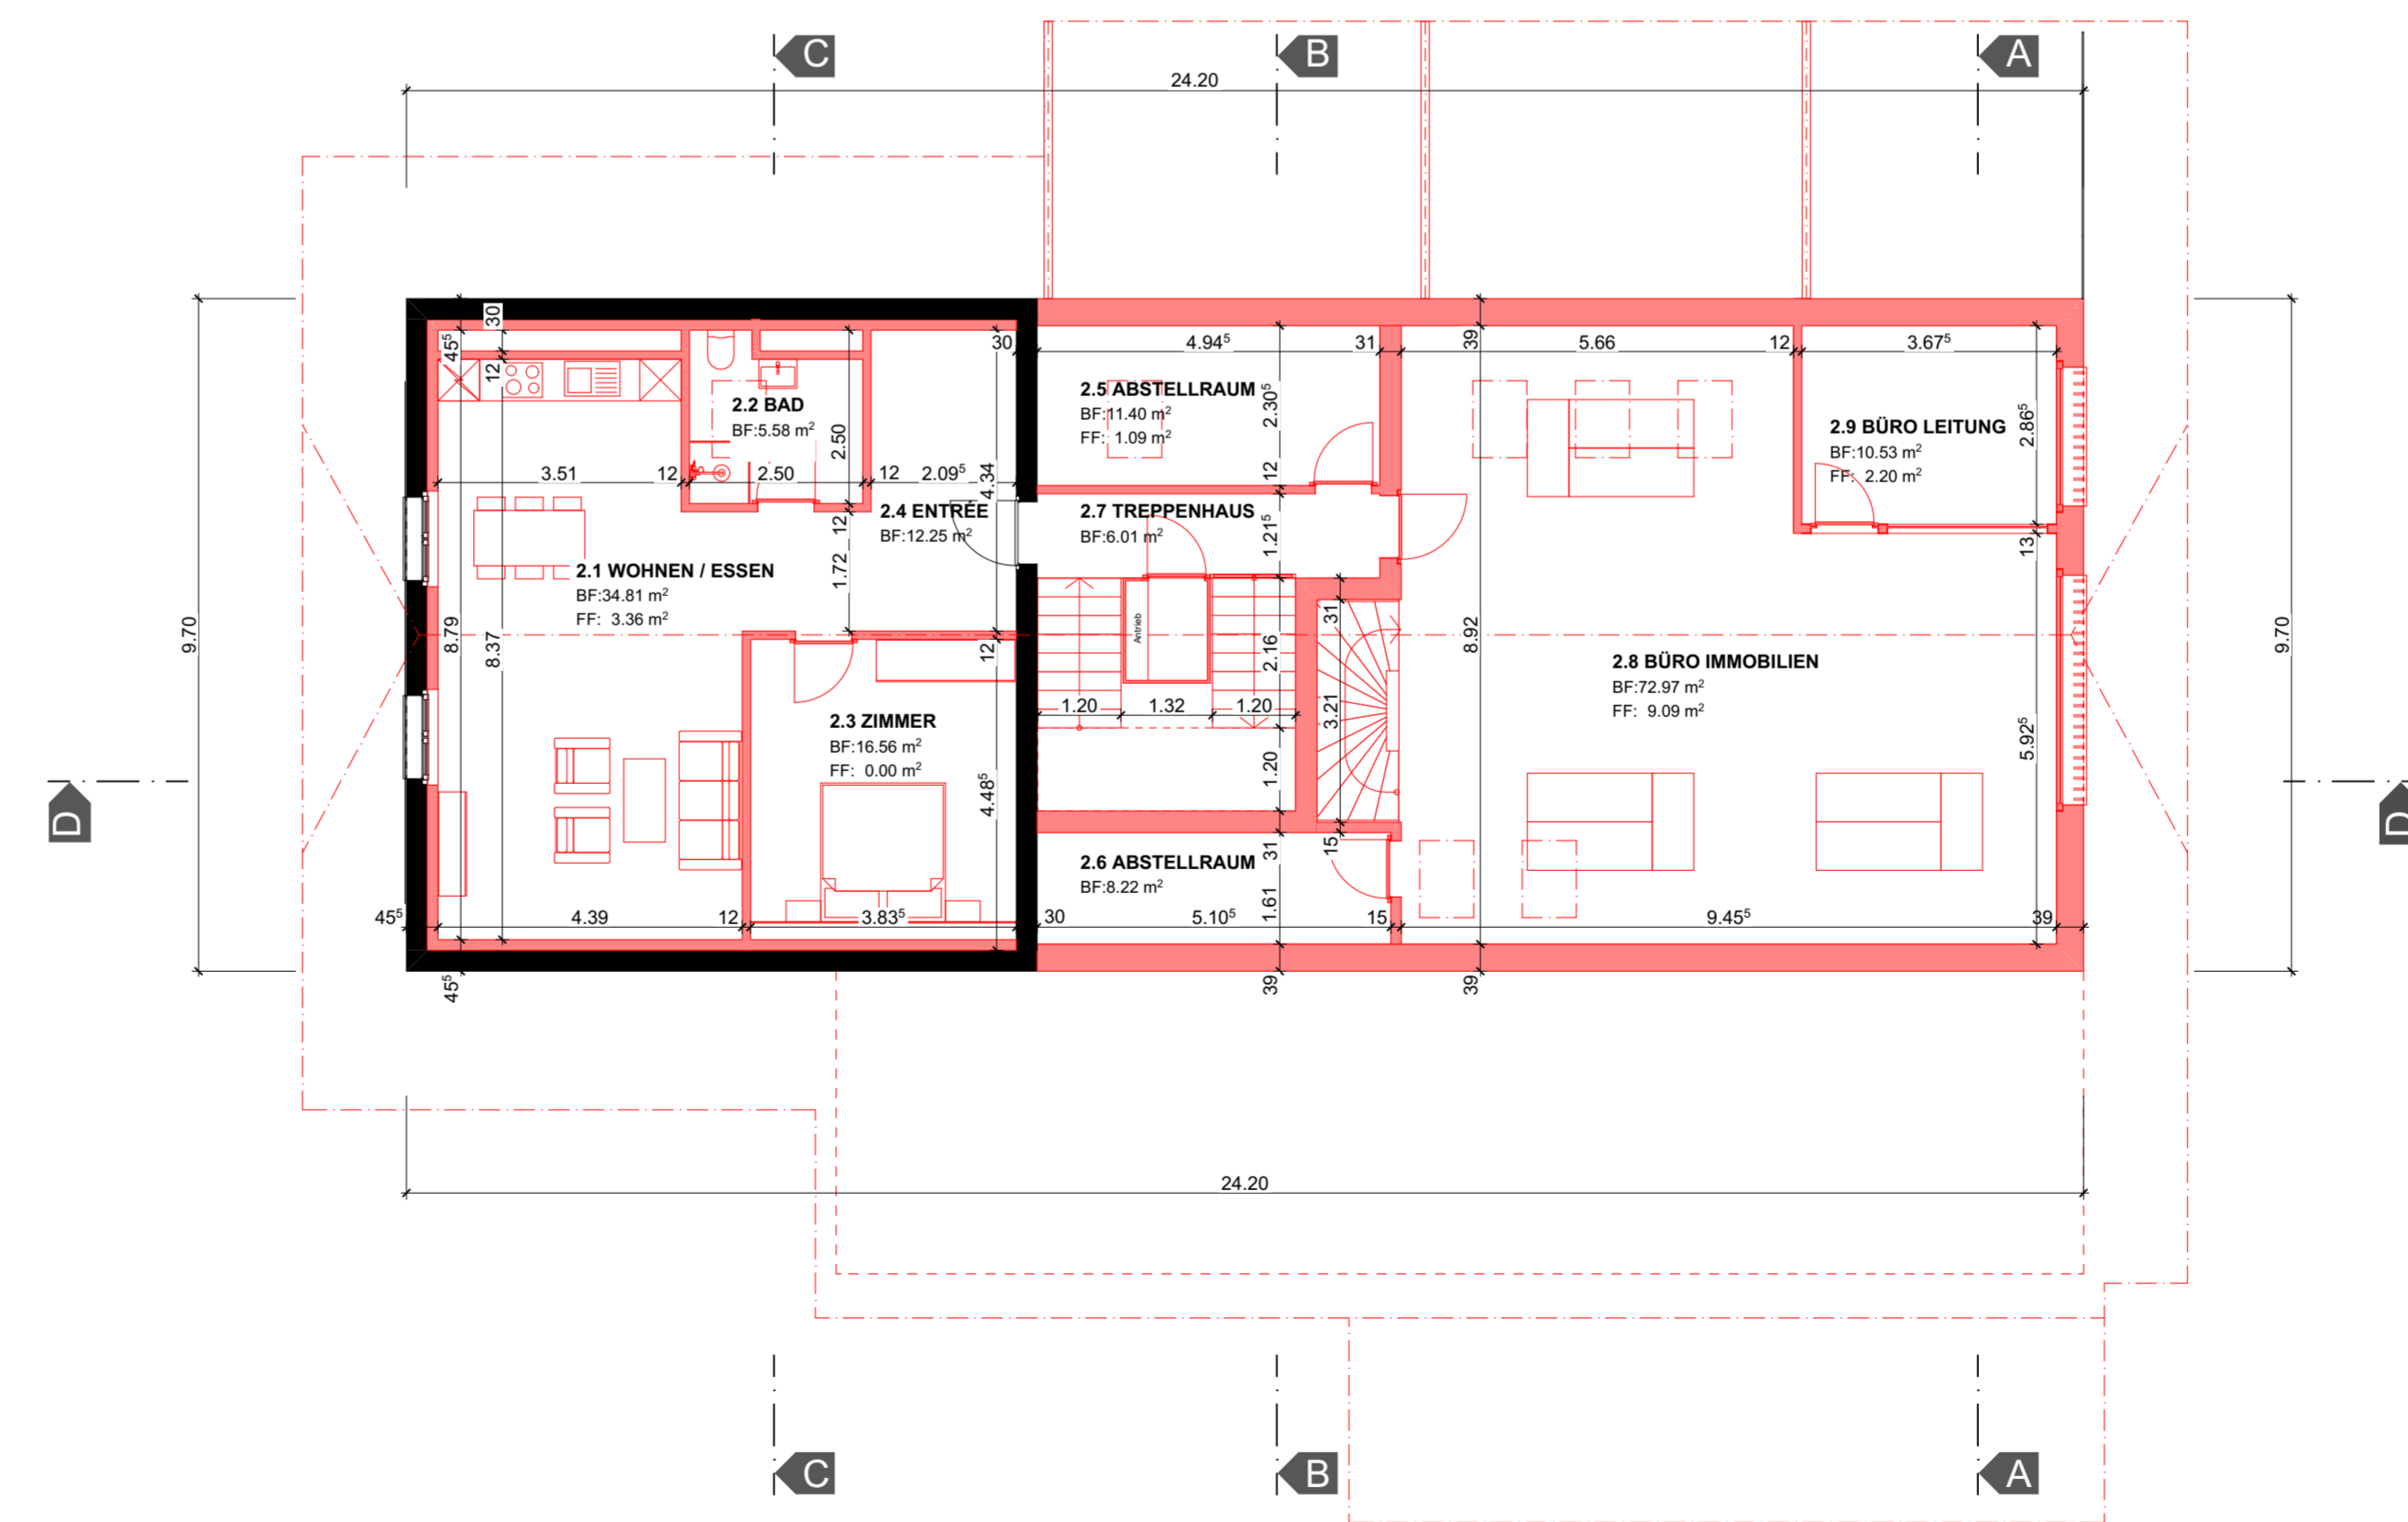

Dachgeschoss

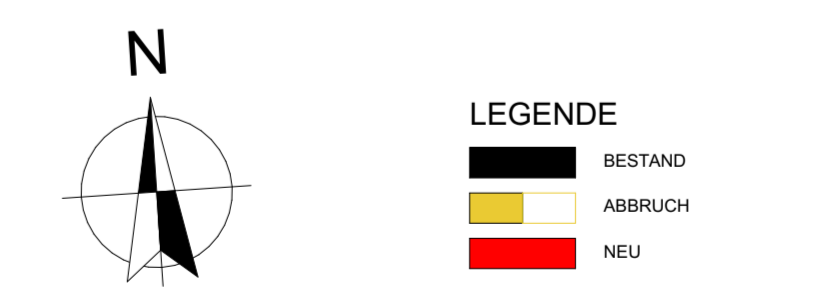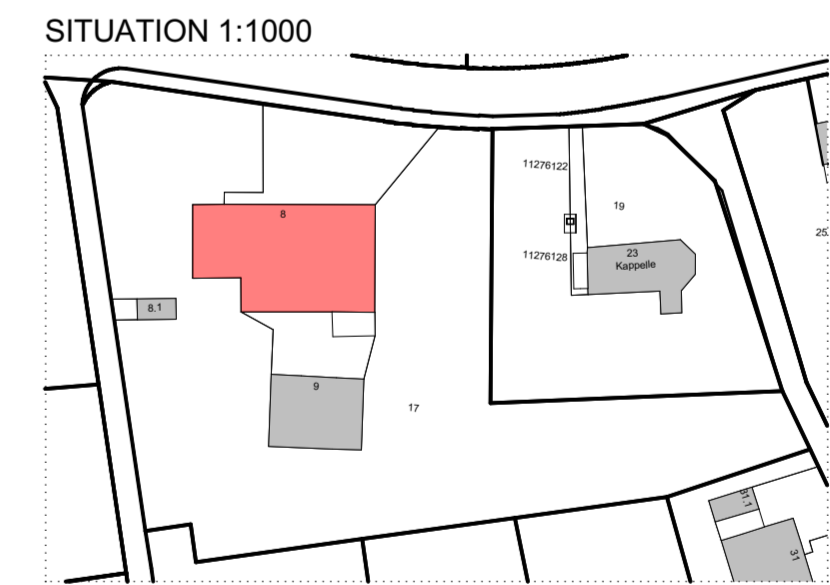

BAUVORHABEN: Umbau Bauernhaus Hauptstrasse 8, 4554 Hüniken		PROJEKTNUMMER: PP23-0022	
AUFTRAGGEBER: Einwohnergemeinde Hüniken Gemeindeverwaltung Chilchackerweg 59, 4554 Hüniken		PLANNUMMER: V-02	
PLANUNGSPHASE: Vorprojekt		GEZEICHNET: SFU	
PLANTITEL: Grundrisse		DATUM: 28.08.2023	
KNOTEN (MEERESHÖHE): ± 0.00 = OK FB best.		DRUCKDATUM: 13.11.2023	
MASSSTAB: 1:100		MASSSTAB: 1:100	
PLANGRÖSSE: 91/60		PLANGRÖSSE: 91/60	